


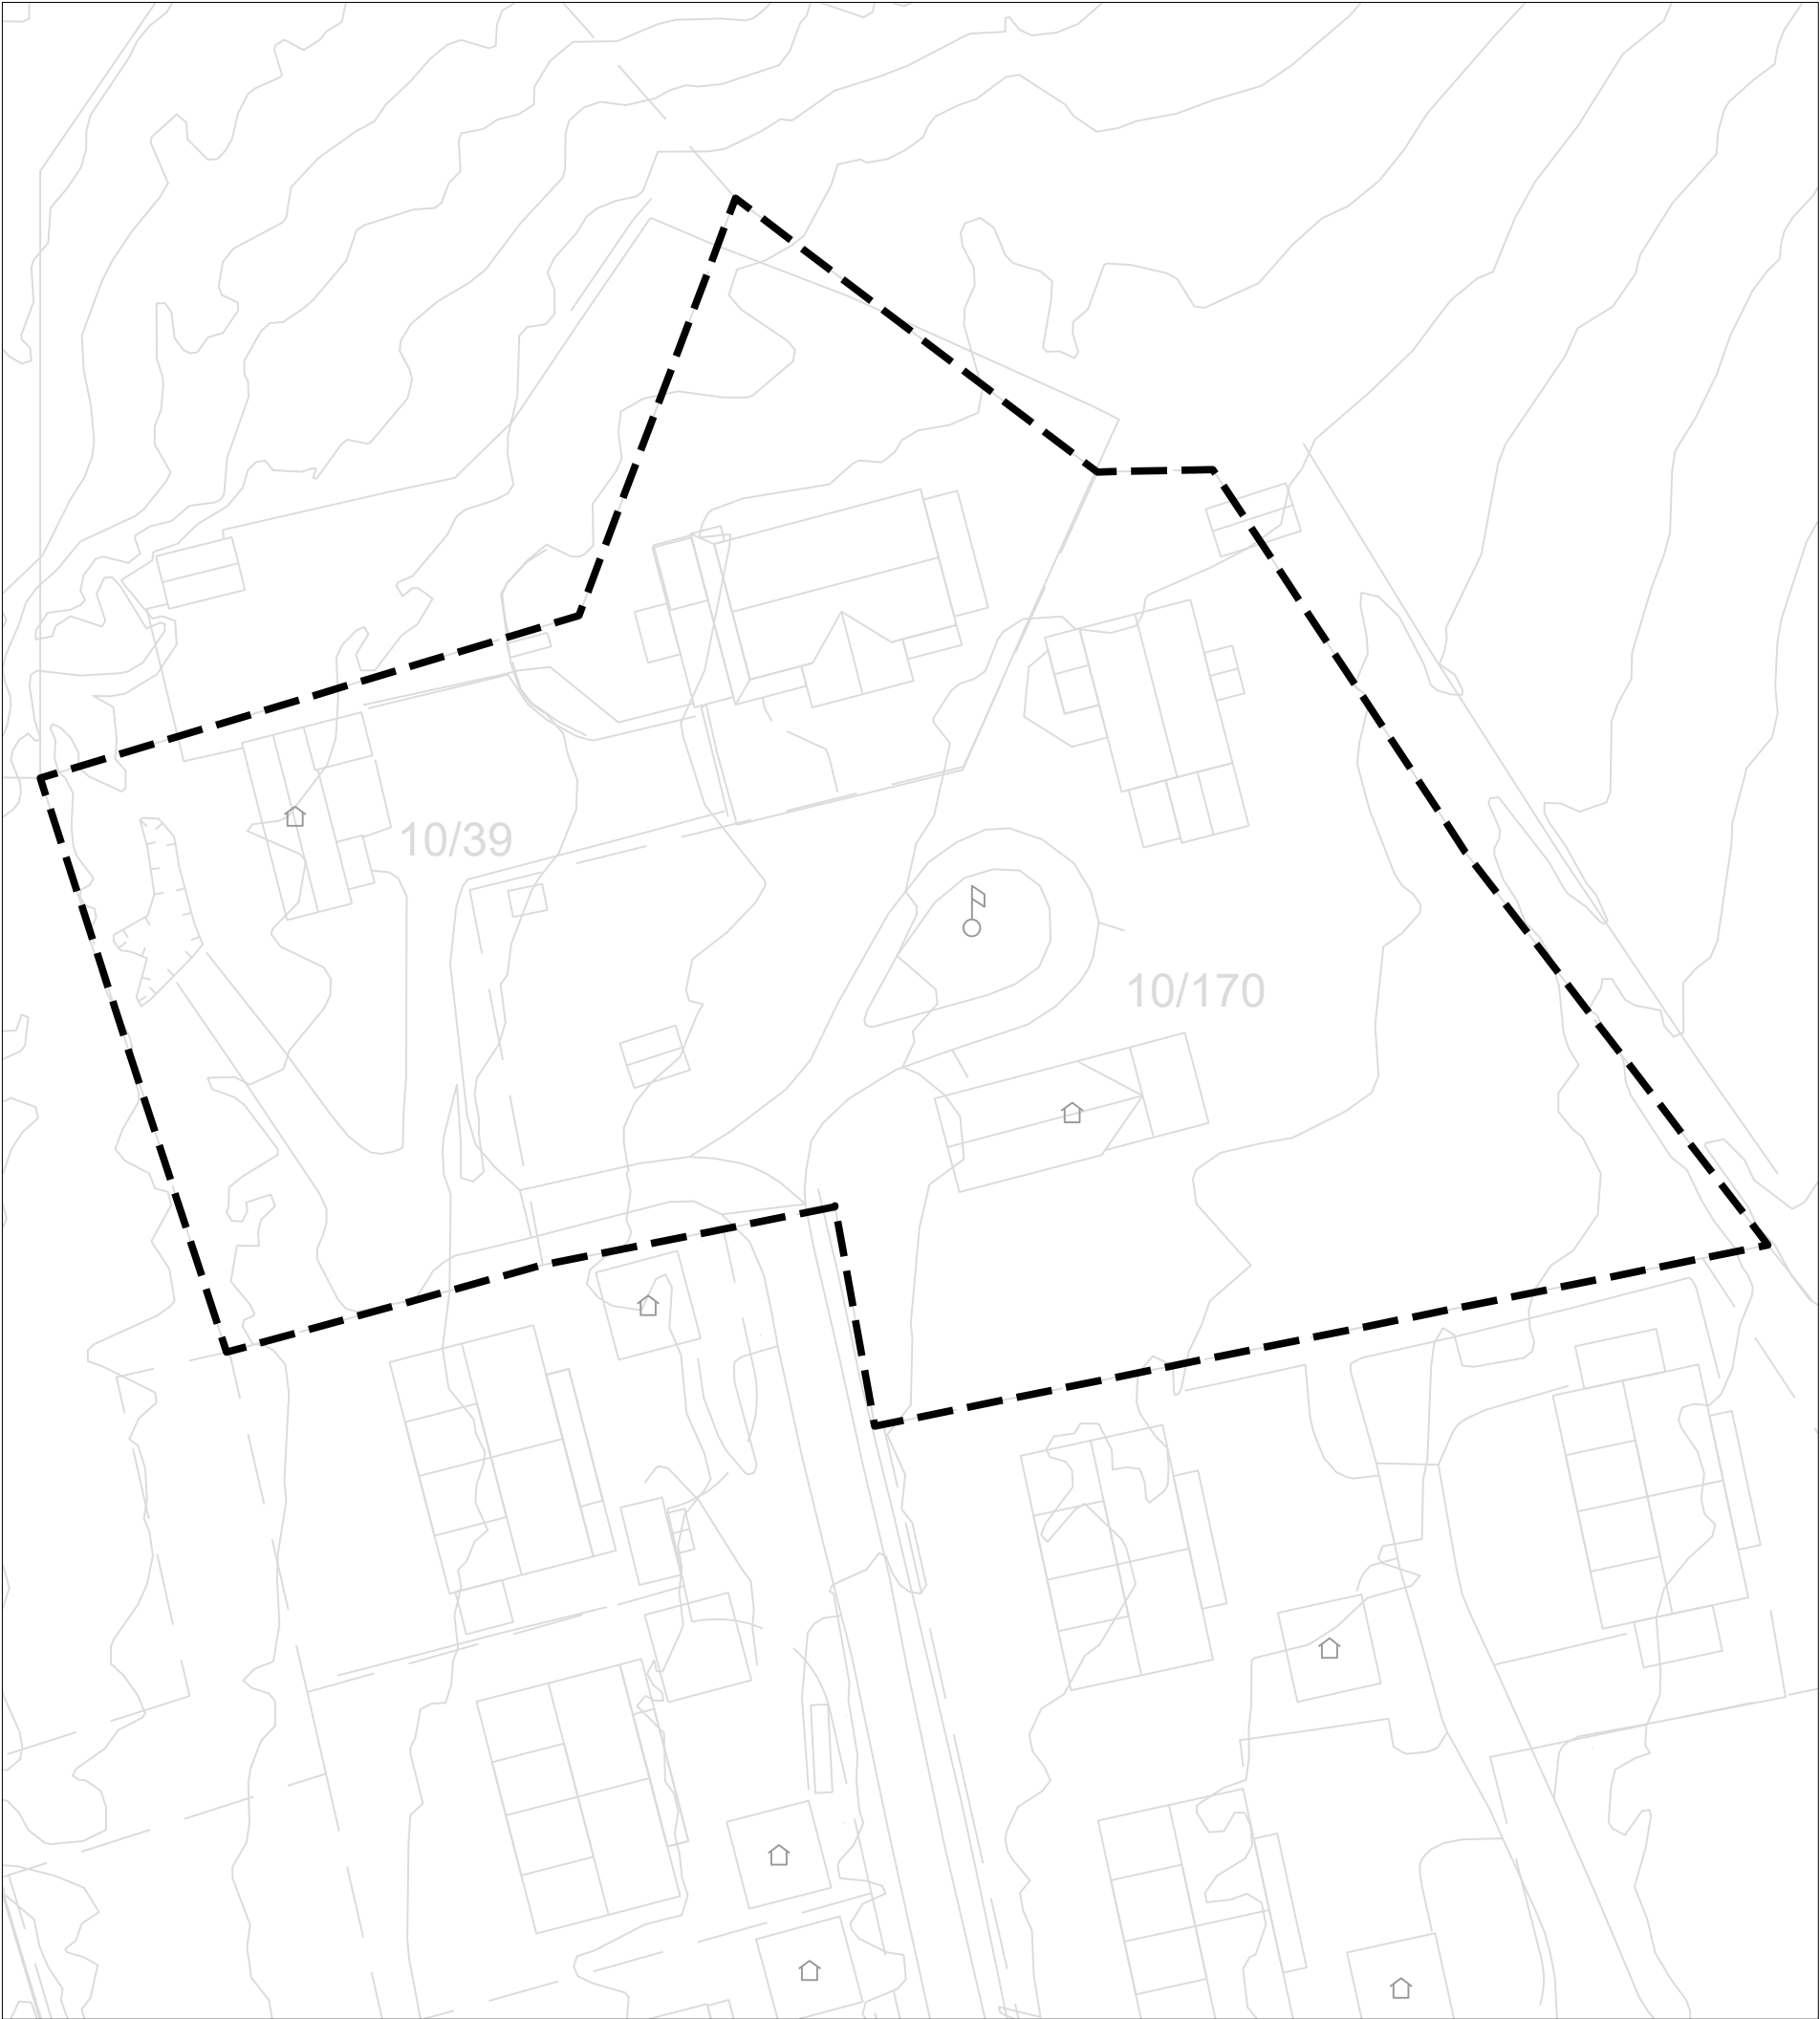

Rev.		Utført	
Kunde Meliora Prosjekt & Eiendom AS	Målestokk 1:500	Dato	21.10.25
		Tegnet	THR
		Kontr.	
Planområde detaljregulering	Arkstørrelse A3	Prosjektnr.	23122
	Fase: Varsel om oppstart		
	Tegningsnr. 23122-1	Rev.	
 lab 4 prosjektering as Landskap, arkitektur, arealplan og byggeteknikk firmapost@lab4p.no Trysil, Storvegen 23, 2420 TRYSIL Tlf. 62 45 06 85 / Elverum, Kirkevegen 74, 2409 ELVERUM Tlf. 95 74 98 44			